

Městský úřad Ústí nad Orlicí

odbor dopravy, silničního hospodářství a správních agend
správní oddělení

Digitálně podepsal Ing. Marcel Klement
Datum: 29.03.2016 11:41:10 +02:00

VAŠE ČÍ.:
ZE DNE:
NAŠE ČÍ.:
SPIS. ZNAČKA:
VYRIZUJE:
POČET LÍSTŮ:
POČET PŘÍLOH:
POČET LÍSTŮ PŘ.:
TEL.:
E-MAIL:
DATUM:

23.03.2016
MUJO/10909/2016/DSS/ba
31/2016
Miloslava Bartošová
3
0
0
465 514 341
bartosov@mujoo.cz
29.03.2016 v Ústí nad Orlicí

Chládek a Tintěra, Pardubice a.s.

K Vápence 2677
530 02 PARDUBICE - ZELEŇ
PŘEDMĚSTÍ

VĚŘEJNÁ VYHLÁŠKA

Opatření obecné povahy stanovení přechodné úpravy provozu na pozemních komunikacích

Městský úřad v Ústí nad Orlicí, odbor dopravy, silničního hospodářství a správních agend, jako věcně a místně příslušný správní úřad dle ustanovení § 124 odst. 6 a § 77 odst. 1 písm. c) zákona č. 361/2000 Sb., o provozu na pozemních komunikacích a o změnách některých zákonů, ve znění pozdějších předpisů (dále jen zákon o silničním provozu), a dle ustanovení § 173 zákona č. 500/2004 Sb., správní řád, ve znění pozdějších předpisů (dále jen správní řád), v návaznosti na ustanovení § 77 odst. 5 zákona o silničním provozu, na základě žádosti společnosti Chládek a Tintěra, Pardubice a.s., K Vápence 2677, Pardubice, IČ 25253361, kterou na základě plné moci zastupuje společnost Jiří Lorenc ETS, s. května 1378, Rychlov nad Kněžnou, IČ 45540161 podané dne 23.03.2016, dále po předchozím písemném vyjádření Policie ČR, Krajské ředitelství policie Pardubického kraje, dopravní inspektorát Ústí nad Orlicí ze dne 23.03.2016 pod č.j. KRPE-25323-3/ČJ-2016-171106

stanovuje
přechodnou úpravu provozu

na veřejné účelových komunikacích-cyklostezky v Libchavách, Ústí nad Orlicí-Oldřichovce, Ústí nad Orlicí-Černovír, Lanšperk, Dolní Dobrouč „Nebičko“, Dolní Dobrouč-Valdštejn za těchto podmínek:

- 1) Dopravní značení bude umístěno při vjezdu na cyklostezku a před železničními přejezdy dle příložených situací odsouhlasených Policií ČR, Krajské ředitelství policie Pardubického kraje, dopravní inspektorát Ústí nad Orlicí ze dne 23.03.2016 pod č.j. KRPE-25323-3/ČJ-2016-171106. Situace jsou nedílnou součástí tohoto stanovení.
- 2) Přenosné dopravní značky musí být umístěny na sloupcích červenobíle pruhovaných, pruhy mají šířku 100 – 200 mm, spodní okraj přenosné dopravní značky musí být min. 0,6 m nad niveletou vozovky.
- 3) Přenosné dopravní značky musí být v reflexním provedení a musí být osazeny s dostatečnou stabilitou proti povětrnostním podmínkám a jiným vlivům.

- 4) Barevně i provedením musí dopravní značky odpovídat ČSN EN 12899-1 a přílohám vyhlášky č. 294/2015 Sb., kterou se provádějí pravidla provozu na pozemních komunikacích.
- 5) Umístění přenosných dopravních značek musí splňovat podmínky stanovené v TP 66 Zásady pro označení pracovních míst na pozemních komunikacích schválené MD pod č.j. 21/2015-120-TN/1 ze dne 12.03.2015 s účinností od 01.04.2015.

- 6) Viditelnost DZ musí být zajištěna mimo obec ze vzdálenosti 100 m a v obci z 50 m.
- 7) Instalaci DZ nesmí dojít k narušení nadzemních a podzemních inženýrských sítí.
- 8) Dopravní značení bude instalováno odbornou firmou Jiří Lorenc ETS, s. května 1378, Rychlov nad Kněžnou, na náklady žadatele a bude umístěno dle potřeb stavby „Trať 024 Ústí nad Orlicí-Lichkov, úsek Ústí nad Orlicí-Letohrad“ od 18.04.2016 do 26.06.2016.
- 9) V průběhu stavby nesmí být silnice, místní a veřejné účelové komunikace, jejich součástí a příslušenství znečišťovány ani poškozeny. V opačném případě bude vše uvedeno do přívodního stavu na náklady žadatele popřípadě investora stavby.
- 10) Odpovědná osoba za umístění a odbornou montáž dopravního značení dle tohoto stanovení, následně jeho kontrolu a údržbu po celou dobu přechodné úpravy provozu je pan Jiří Lorenc firma Jiří Lorenc ETS, s. května 1378, Rychlov nad Kněžnou, tel. 606642987 a pan Pavel Putnar, firma Chládek a Tintěra, Pardubice a.s., tel. 724121989.

Městský úřad – odbor dopravy, silničního hospodářství a správních agend si vyhraduje právo toto stanovení změnit nebo doplnit, pokud si to bude vyžadovat veřejný zájem resp. bezpečnost a plynulost silničního provozu.

Odtahování

Městský úřad v Ústí nad Orlicí, odbor dopravy, silničního hospodářství a správních agend stanovil přechodnou úpravu provozu na základě návrhu žadatele z důvodu stavby a opravy železničních přejezdů - stavba „Trať 024 Ústí nad Orlicí-Lichkov, úsek Ústí nad Orlicí-Letohrad“.

Rozmístění dopravního značení bylo projednáno s dotčeným orgánem Policie ČR dle ust. § 77 odst. 2 písm. b) zákona o silničním provozu.

V souladu s ustanovením § 77 odst. 5 zákona o silničním provozu správní úřad opatření obecné povahy nedoporučuje a nevyzývá dotčené osoby k podání připomínek a námitek.

Poučení:

Opatření obecné povahy se oznamuje veřejnou vyhláškou a nabývá účinnosti pátým dnem po dni vyvěšení veřejné vyhlášky. Proti opatření obecné povahy nelze podat opravný prostředek.

"Otsk úředního razítka"

Ing. Marcel Klement, vedoucí odboru
v zastoupení Ing. Marta Pirklová, vedoucí správního oddělení

Toto oznámení musí být vyvěšeno po dobu 15 dnů na úřední desce.


Vyvěšeno dne: 14. 6. 2016 Sejmuto dne: 14. 6. 2016

OBECNÍ ÚŘAD
Dolní Líbchavice 93
561 16 Líbchavice

Razítko, podpis oprávněné úřední osoby potvrzující vyvěšení a sejmutí na úřední desce.

Dotčené orgány státní správy:
Chládek a Tintěra, Pardubice a.s., K Vápence 2677, Pardubice
Jiří Lorenc ETS, 5. května 1378, Rychnov nad Knežnou
Obec Dolní Dobruň
Město Ústí nad Orlicí, Sychrova 16
Obec Líbchavice
Region Orlicko-Třebovsko, Sychrova 16, Ústí nad Orlicí, p. Neumeister


Dotčené orgány státní správy:
Policie ČR, Krajské ředitelství policie Pardubického kraje, dopravní inspektorát Ústí nad Orlicí

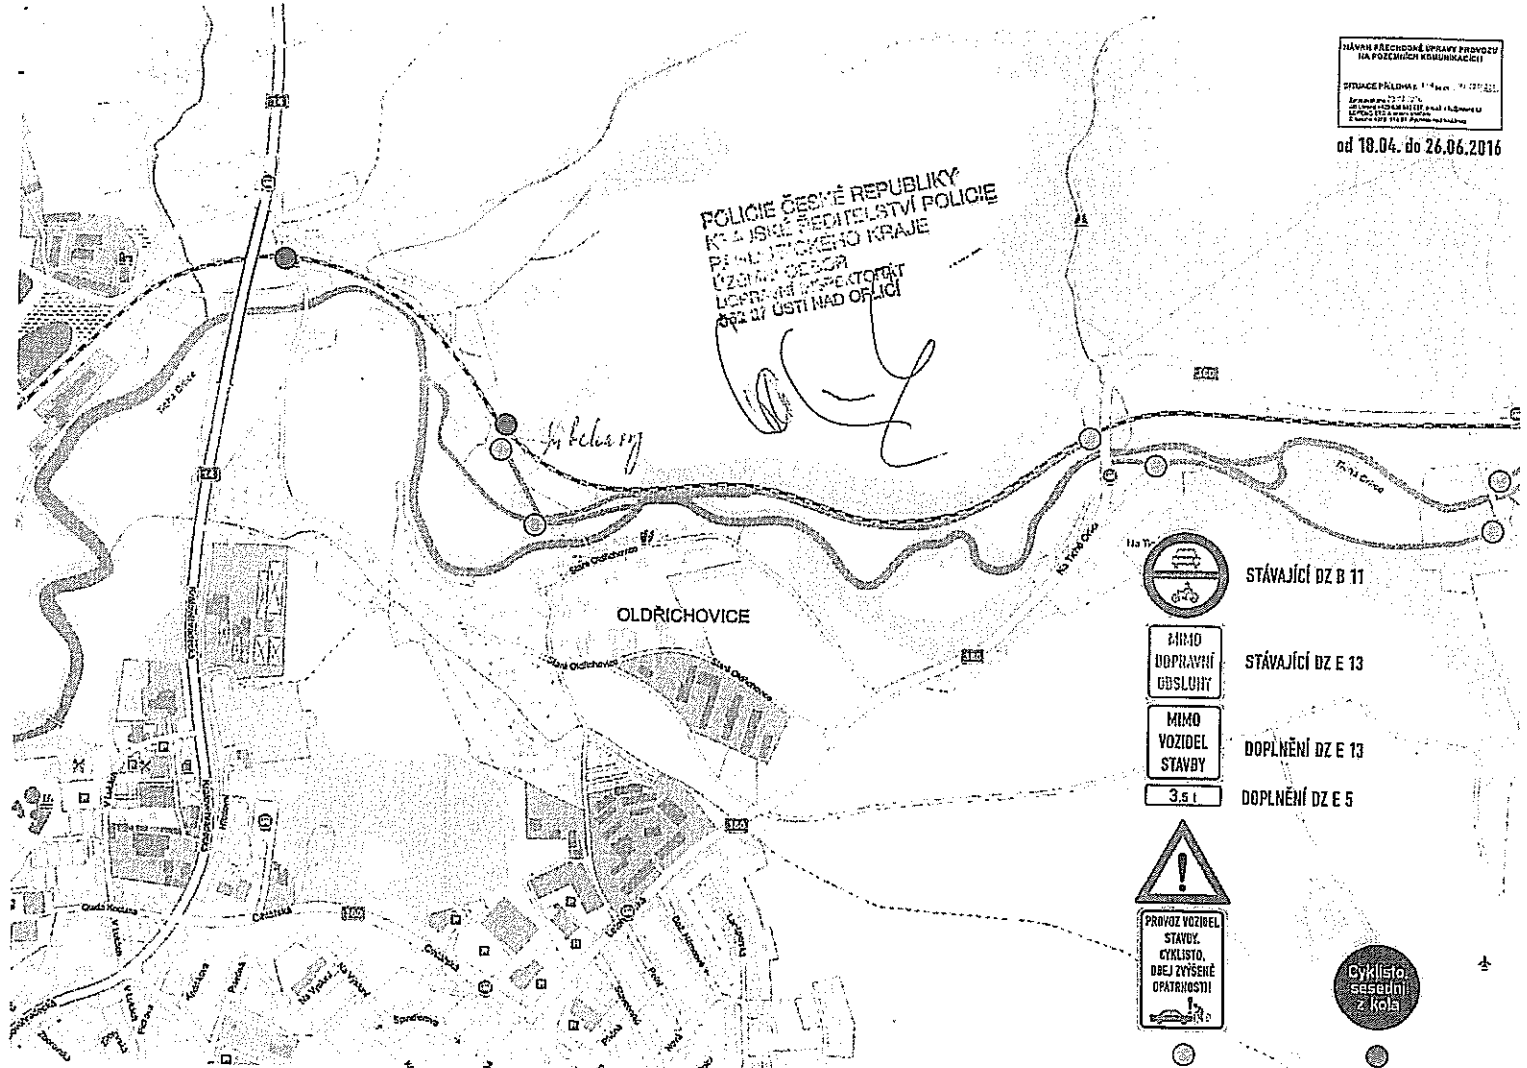

PLÁNOVÁNÍ PŘEDČASNÉ SPRÁVY PRŮVOZU
NA POZEMNÍCH VOZIDLECH
STRAŽE PÁLHOVA 414, Ústí nad Orlicí, 561 02
IČ: 00279676
od 18.04. do 26.06.2016

NÁVRH PŘECHODNÉ ÚPRAVY PROVOZU NA POZEMNÍCH KOMUNIKACÍCH
 SITUACE PŘECHODNÁ 1:10000 2016
 Zpracovatel: 21.12.2016
 Zpracovatel: 21.12.2016
 Zpracovatel: 21.12.2016
 Zpracovatel: 21.12.2016

od 18.04. do 26.06.2016

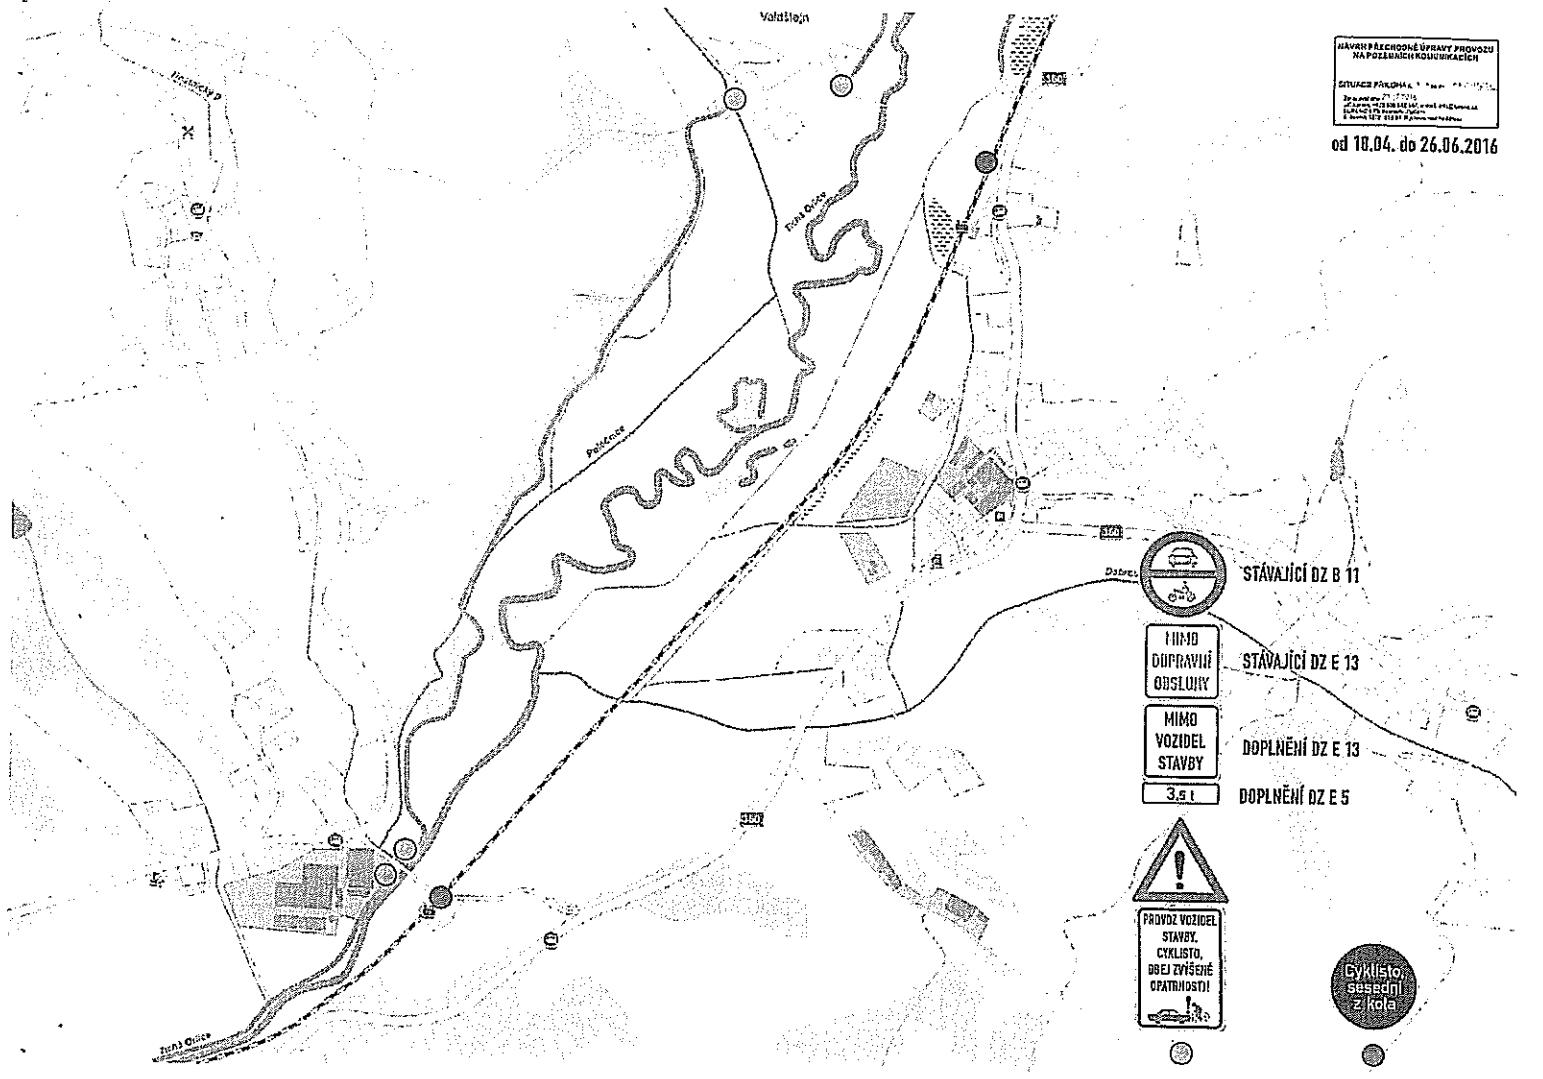

STÁVAJÍCÍ DZ B 11

MIMO
DOPRAVNÍ
OBSLUHY

STÁVAJÍCÍ DZ E 13

MIMO
VOZIDEL
STAVBY


DOPLNĚNÍ DZ E 13

3,5 t

DOPLNĚNÍ DZ E 5



PROVOZ VOZIDEL
STAVBY,
CYKLISTO,
DĚJ ZVÝŠENÉ
OPATRNOSTI!

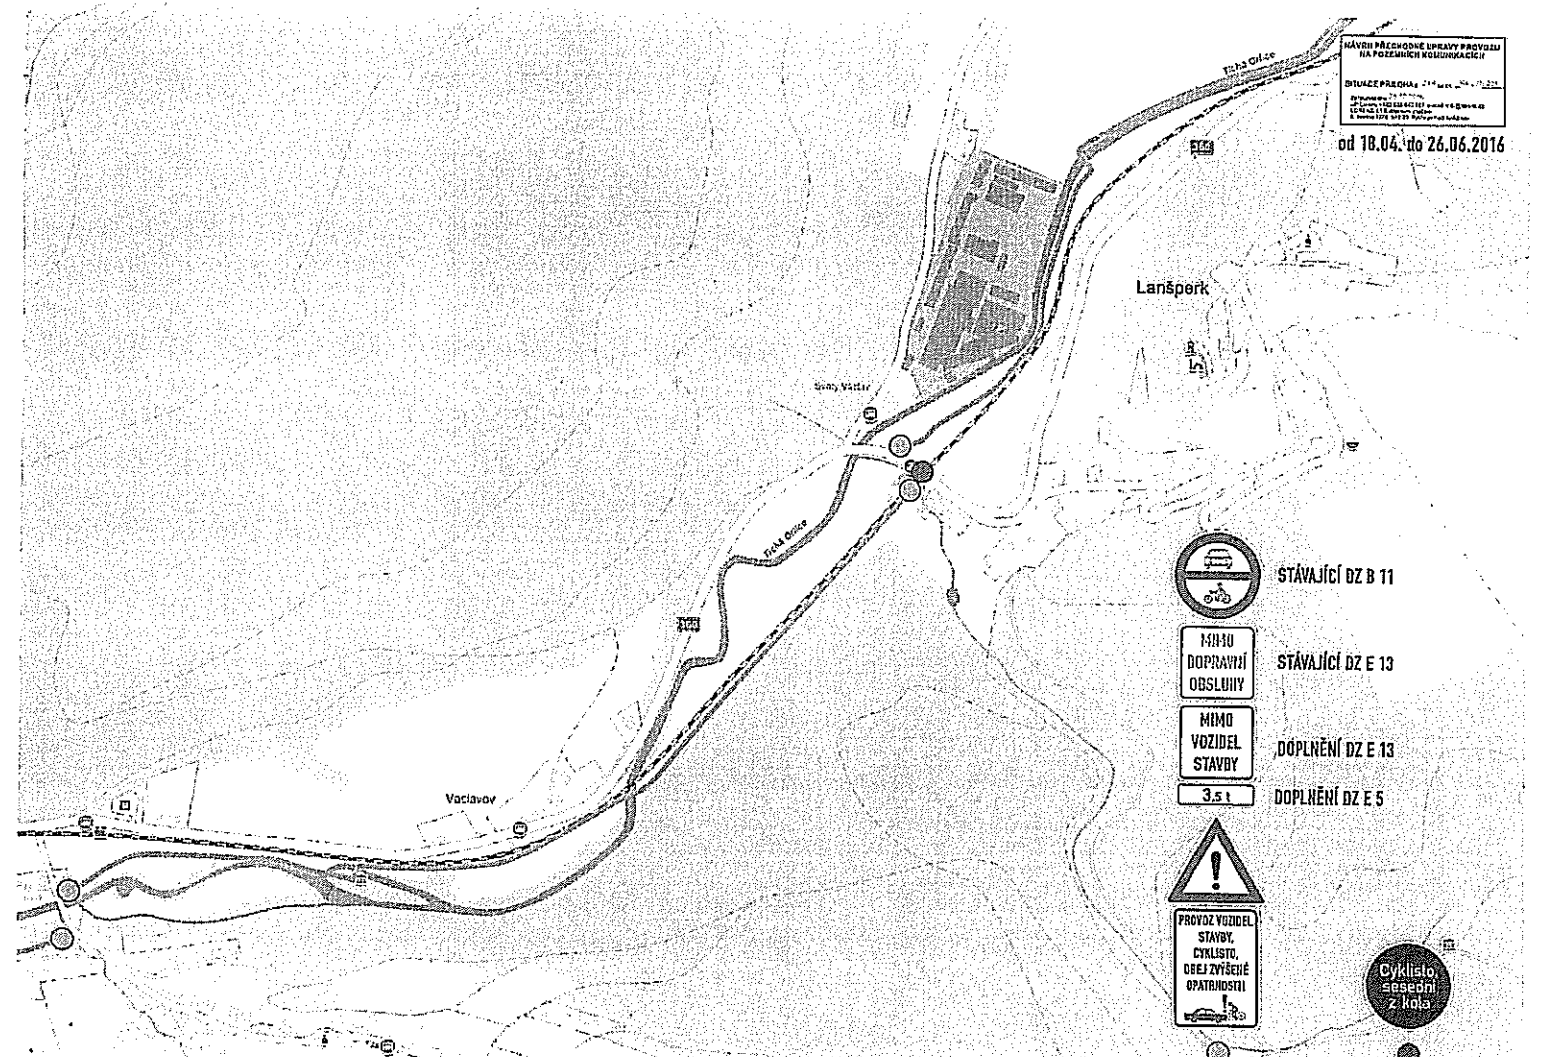

NÁVRH PŘECHODNÉ ÚPRAVY PROVOZU NA POZEMNÍCH KOMUNIKACÍCH
 SITUACE PŘECHODNÁ 1:10000 2016
 Zpracovatel: 21.12.2016
 Zpracovatel: 21.12.2016
 Zpracovatel: 21.12.2016
 Zpracovatel: 21.12.2016

od 18.04. do 26.06.2016



STÁVAJÍCÍ DZ B 11

MIMO
DOPRAVNÍ
OBSLUHY

STÁVAJÍCÍ DZ E 13

MIMO
VOZIDEL
STAVBY

DOPLNĚNÍ DZ E 13


3,5 t

DOPLNĚNÍ DZ E 5




PROVOZ VOZIDEL
STAVBY,
CYKLISTO,
DĚJ ZVÝŠENÉ
OPATRNOSTI!



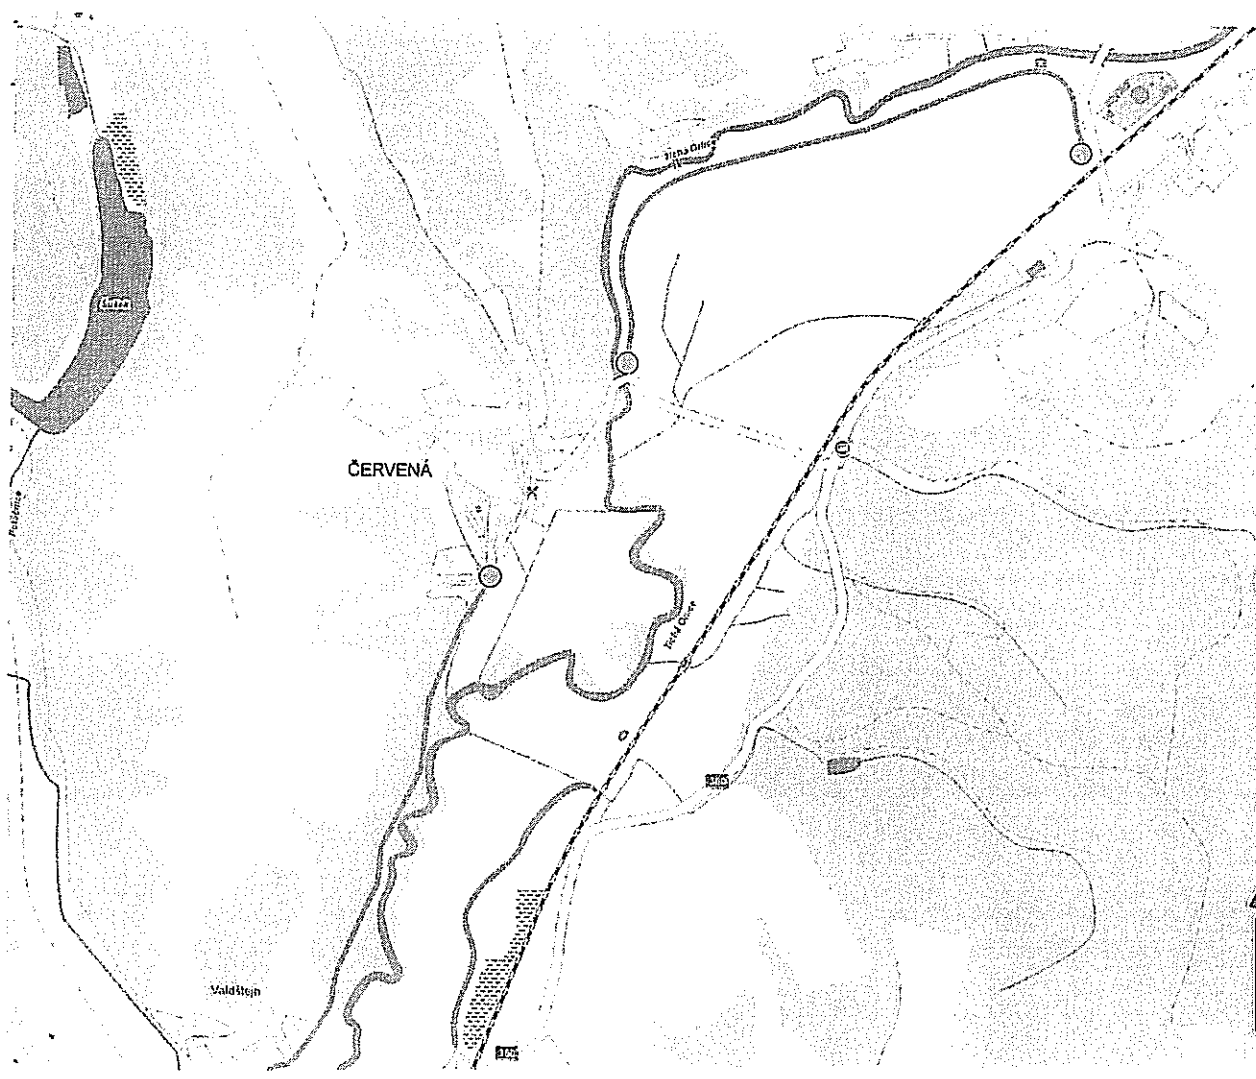

PAVLA PŘECHODNÉ ÚPRAVY PŘEVODU
 NA PŘÍZEMNÍ DOPRAVUNICE
 STAVBA PŘÍLOHA ** 2016, 01 2016, 03
 Vypracoval: PAVLA
 Schválil: MGR. ING. JIŘÍ ŠTĚPÁNEK
 15.06.2016, 10:00:00

od 18.04. do 26.06.2016

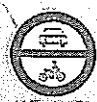

STÁVAJÍCÍ DZ B 11



STÁVAJÍCÍ DZ E 13



DOPLNĚNÍ DZ E 13



DOPLNĚNÍ DZ E 5

